

**Stadtbezirk Mitte**  
**Aufstellungsbeschluss zum Bebauungsplan D 521**


**Bekanntmachungsanordnung/ Bekanntmachung**

Der durch den Rat der Stadt Solingen am 18.06.2015 getroffene Beschluss wird hiermit gem.

§ 2 (1) BauGB i.V.m. § 4 BekanntmVO öffentlich bekanntgemacht. Der volle Wortlaut des Beschlusses lautet:

Für das Gebiet Stöcken/ Peter-Rasspe-Straße wird die Aufstellung des Bebauungsplanes D 521 gemäß § 2 BauGB angeordnet. Bestandteil des Beschlusses ist der Lageplan im Maßstab 1:500 vom 08.05.2015, in dem die Grenzen des künftigen Plangebiets durch starke schwarze unterbrochene Linien gekennzeichnet sind.

Der Lageplan im Maßstab 1: 500 vom 08.05.2015 als Bestandteil zum Aufstellungsbeschluss des Bebauungsplanes D 521 liegt vom Tage der Bekanntmachung an während der Dienststunden im Rathaus Solingen-Mitte, Stadtdienst Planung, Mobilität und Denkmalpflege, Abteilung Städtebauliche Planung, Rathausplatz 1, 2. Obergeschoss zu jedermanns Einsicht aus. Dienststunden sind Montags, Dienstags und Mittwochs jeweils in der Zeit von 8.00 bis 13.00 Uhr sowie von 14.00 bis 16.00 Uhr, Donnerstags in der Zeit von 8.00 bis 13.00 Uhr sowie von 14.00 bis 18.00 Uhr und Freitags von 8.00 bis 13.00 Uhr. Über den Inhalt wird auf Verlangen Auskunft gegeben.

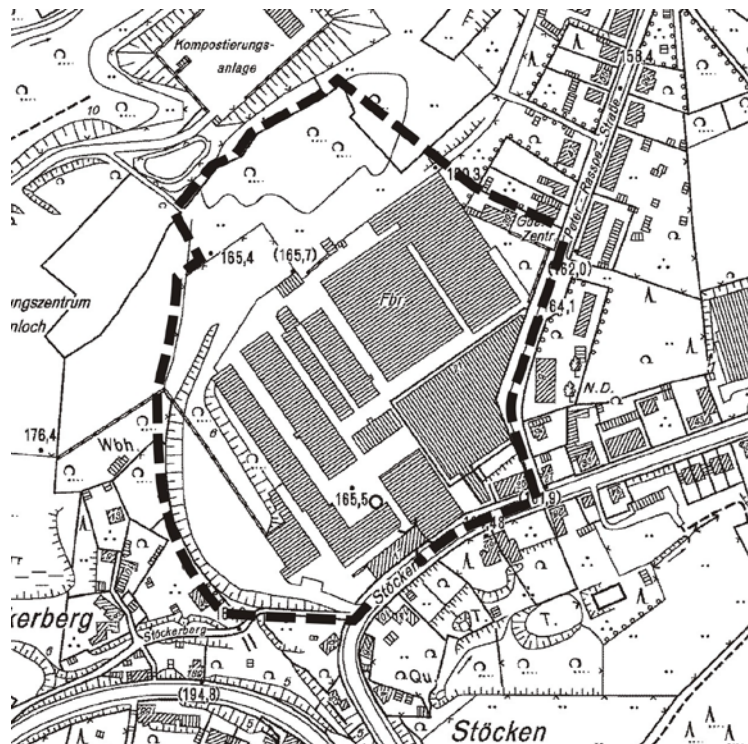

Dieser unmaßstäbliche Ausschnitt aus der Deutschen Grundkarte dient als grobe Umschreibung des Lageplans im Maßstab 1: 500 vom 08.05.2015 als Bestandteil des Aufstellungsbeschlusses zum Bebauungsplan D 521. Vervielfältigt mit Genehmigung des Stadtdienstes Vermessung und Kataster Solingen DGK 5 (17.3/98).

**Solingen, 19.06.2015**

**Feith**  
**Oberbürgermeister**